

令和6年5月24日
 金沢地方事務局
 これは図面に記録されている内容を証明した書面である。

登記官

東海豊



地番	51-2, 51-3, 51-4
土地の所在	かほく市大崎へ

地積測量図

地番 ① 51-2			
測点	X _n	Y _n	(X _{n+1} - X _n) Y _n
A2	100.813	100.129	1282.151845
84	105.137	87.337	430.309399
73	105.740	85.552	242.368816
K3	107.970	79.131	-538.169931
K4	98.939	76.078	-1043.561926
80	94.253	88.773	-586.523211
81	92.332	93.512	613.438720
倍面積			400.013712
面積			200.0068560
地積			200.00 m ²

地番 ② 51-3			
測点	X _n	Y _n	(X _{n+1} - X _n) Y _n
K1	127.220	25.519	405.598986
75	133.722	8.424	-22.264632
76	124.577	2.807	-44.614458
K2	117.828	21.947	58.005921
倍面積			396.725817
面積			198.3629085
地積			198.36 m ²

地番 ③ 51-4			
測点	X _n	Y _n	(X _{n+1} - X _n) Y _n
K3	107.970	79.131	1666.815384
74	120.003	44.496	856.548000
K1	127.220	25.519	-55.503825
K2	117.828	21.947	-222.827891
77	117.067	24.104	-124.183808
78	112.676	38.586	-380.496546
79	107.206	53.679	-737.388423
K4	98.939	76.078	58.123592
倍面積			1061.086483
面積			530.5432415
地積			530.54 m ²

合計 928.9130060




座標一覧表

測点名	X座標	Y座標
T-1 (金属釘)	100.000	100.000
T-2 (金属釘)	93.144	94.661

令和6年5月1日測量

境界標の種類

⊗	境界標識板
⊗	樹脂杭
○	ペンキ

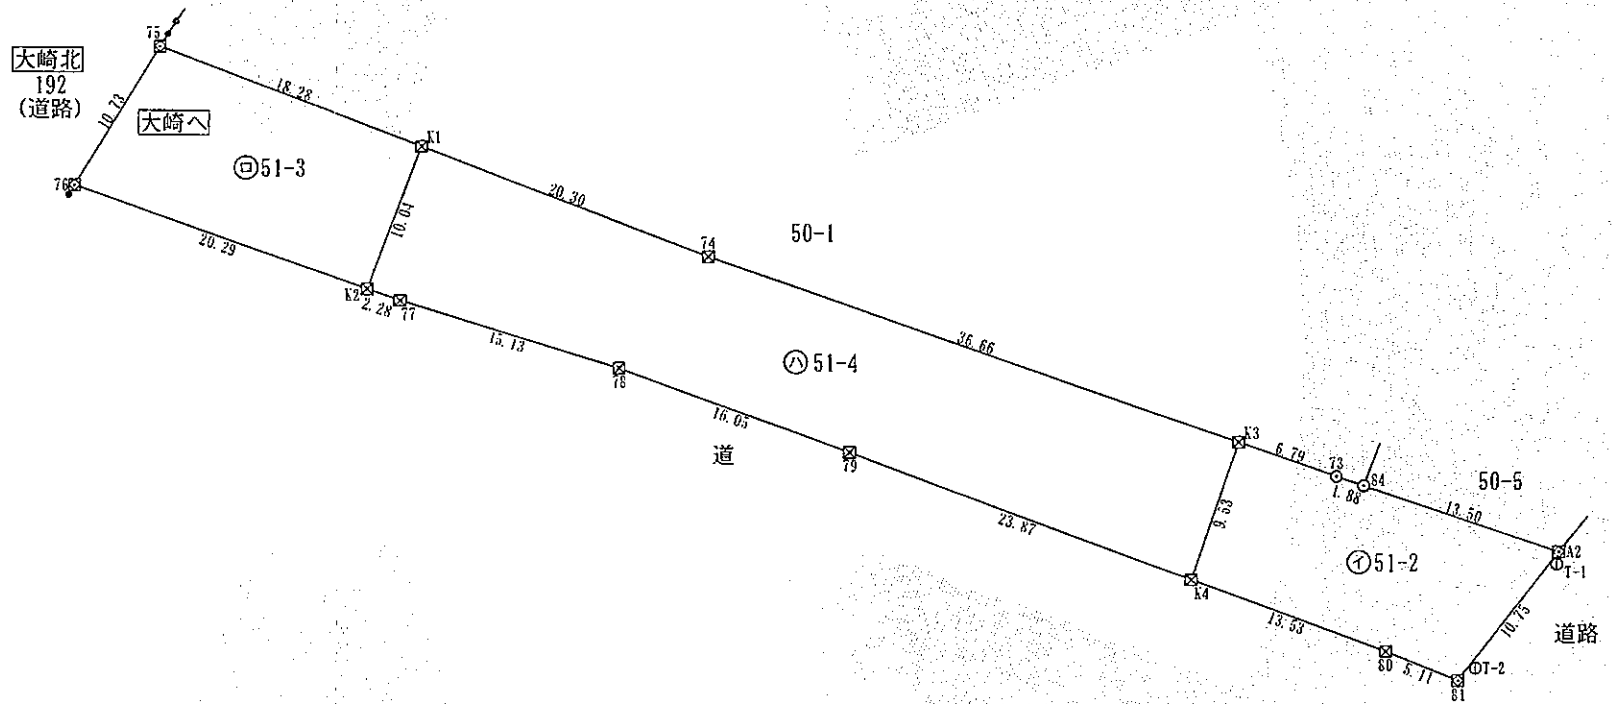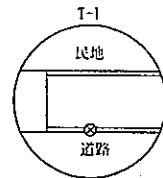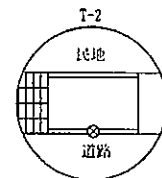

作成者 かほく市高松ノ1番地13
 土地家屋調査士 長柄 均
 (令和6年5月9日作成)

申請人 小村 鉄和

縮尺 1/500

(石川県土地家屋調査士会用品)